


HOONESTUSE JA LIIKLUSE SCHEEM

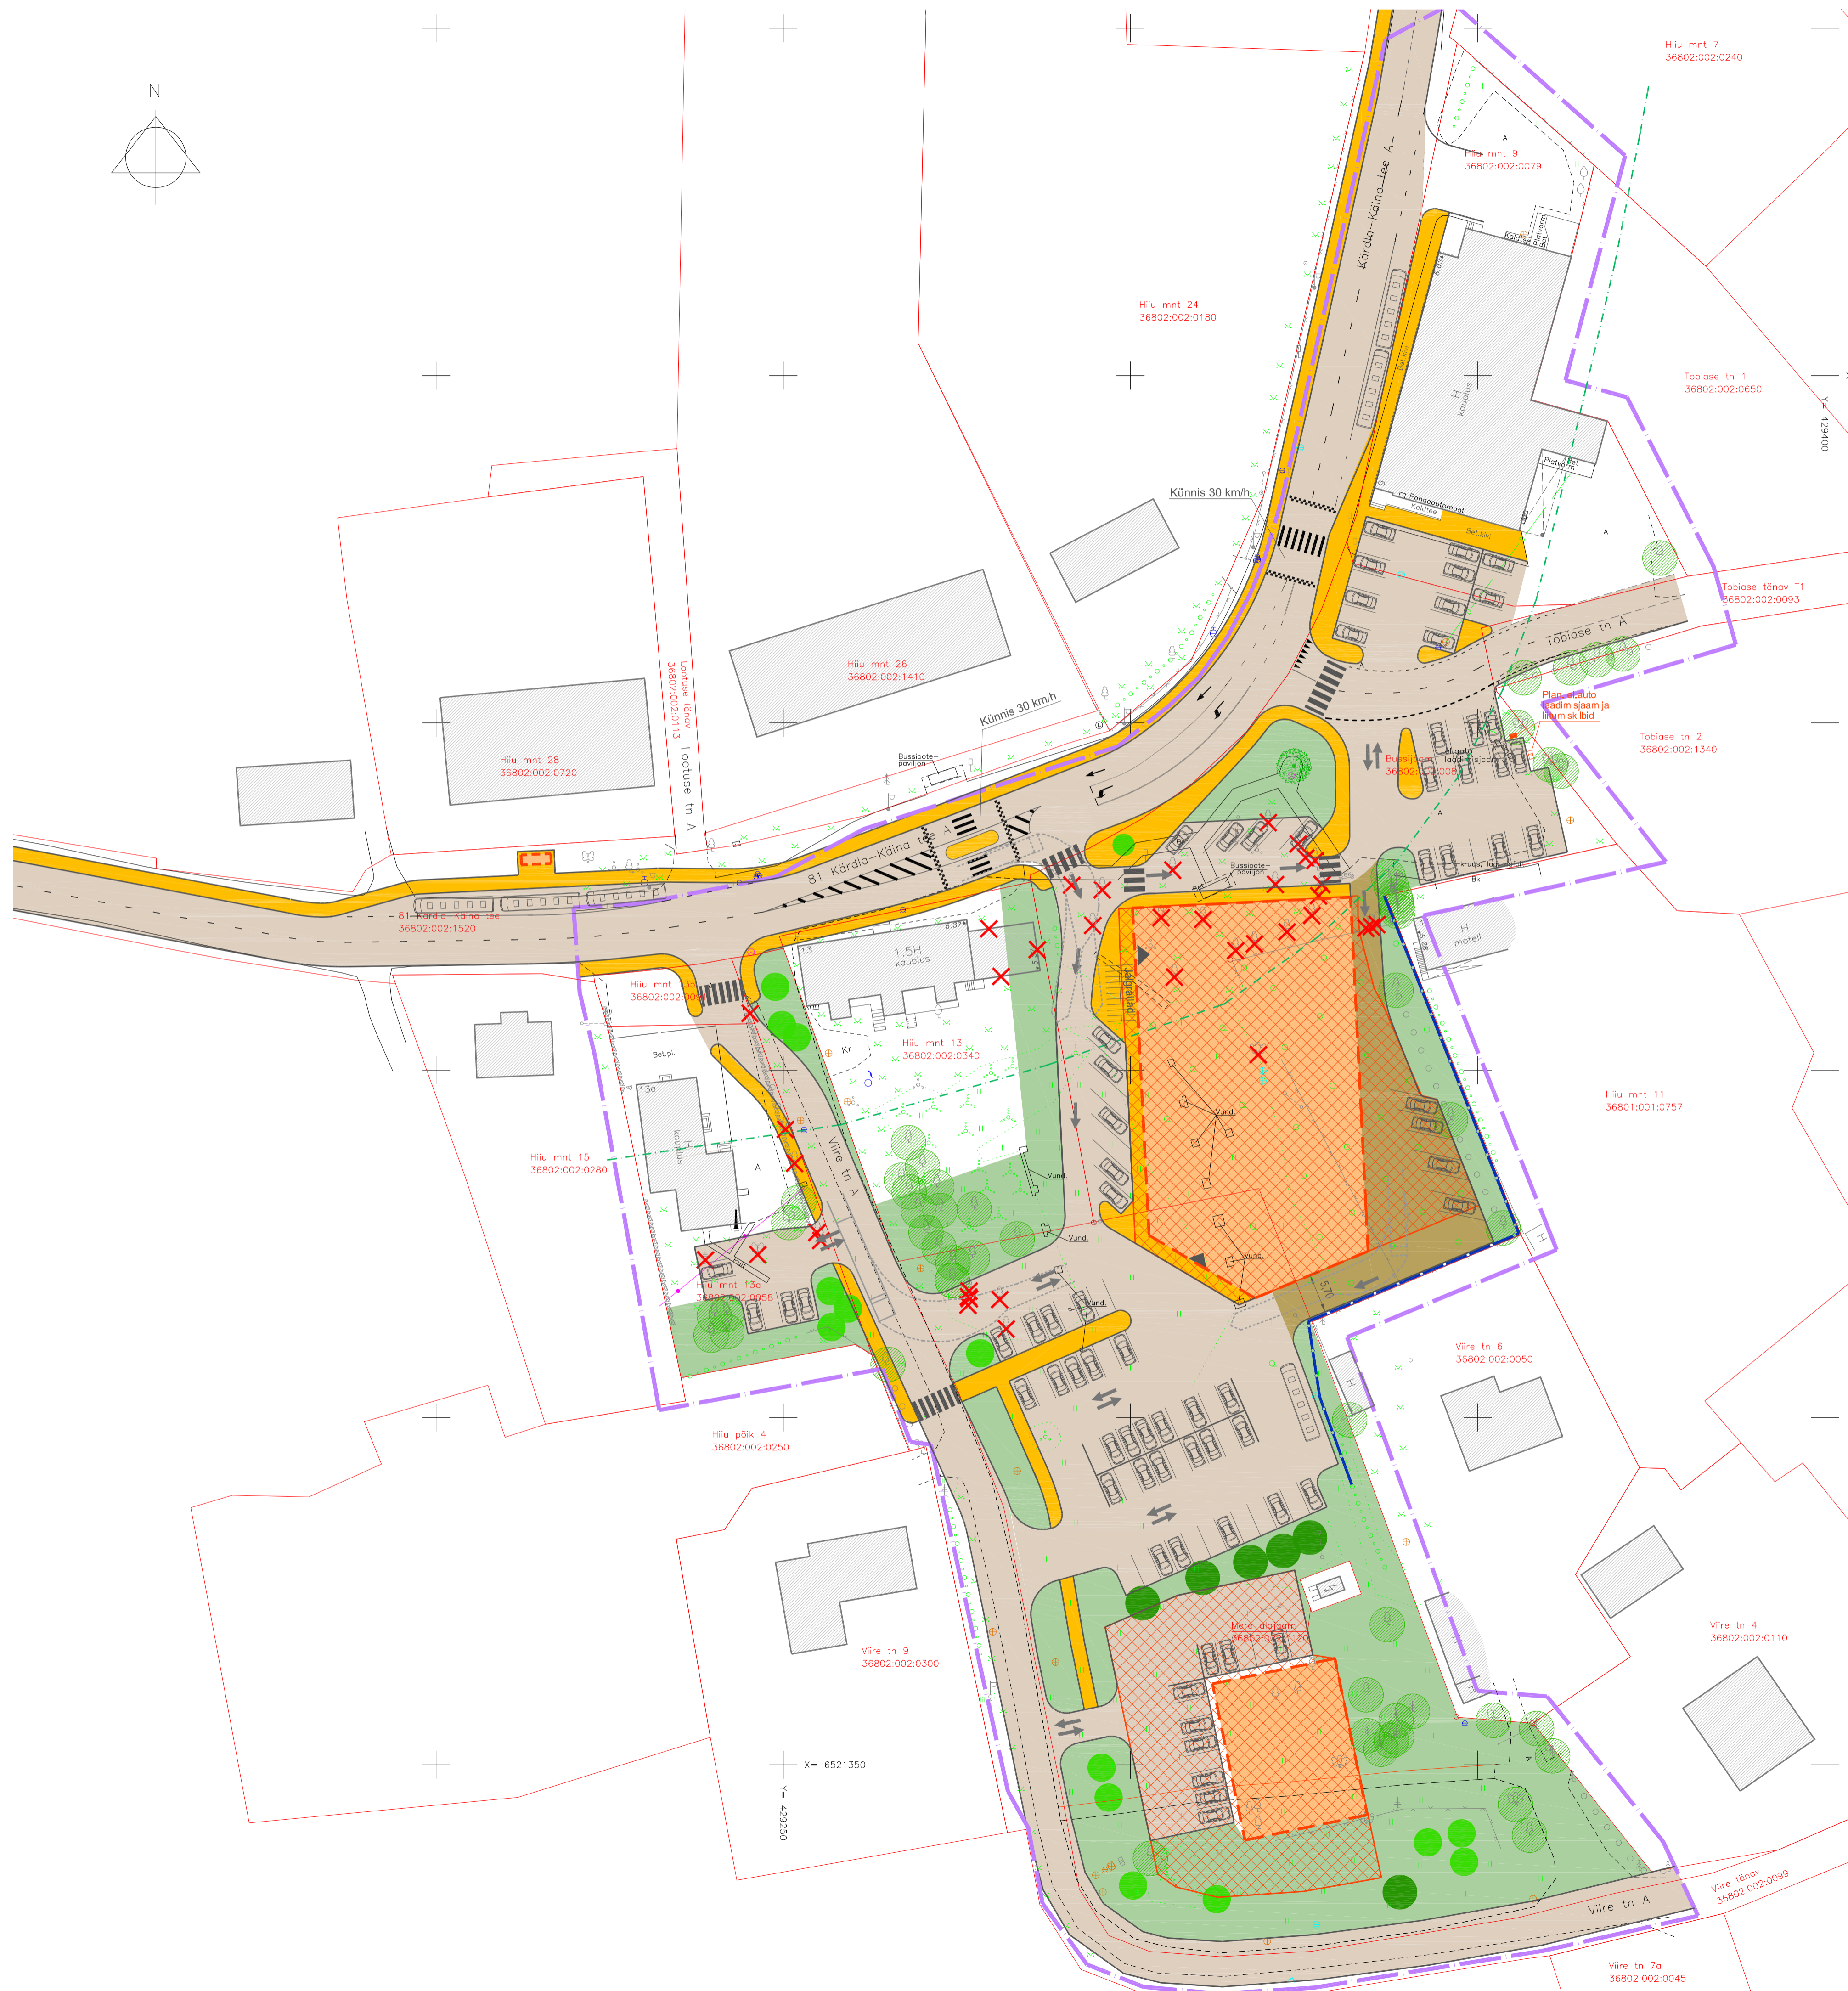

- LEPPEMÄRGID:**
- PLAN. ALA PIIR
 - OLEMASOLEV PIIR
 - OLEMASOLEV KÄRDA - KÄINA TEE
 - OLEMASOLEV HOONE
 - OLEMASOLEV PUU
 - SEADUSJÄRGENE TEEKAITSEVÕONDI PIIR
 - OLEMASOLEV SADEMEVEE KANALISATSIOON
 - OLEMASOLEV SIDEKAABEL
 - OLEMASOLEV MADALPINGEMAAKABEL
 - OLEMASOLEV KÕRGPINGEMAAKABEL
 - OLEMASOLEV MADALPINGEMAA ÕHULIN
 - OLEMASOLEV VEETORUSTIK
 - OLEMASOLEV ISEVOOLNE KANALISATSIOONI TORUSTIK
 - OLEMASOLEV SURVEKANALISATSIOONI TORUSTIK
-
- LIKVIDEERITAV VÕI ÜMBERTÕETAV OBJEKT
 - PLANEERITUD KRUNDI PIIR
 - PLANEERITUD HOONESTUSALA
 - PLANEERITUD HOONE SOOVITUSLIK ASUKOHT (KONFIGURATSIOON TINGLIK)
 - SOOVITUSLIK HOONE SISSEKÄIK
 - PLANEERITUD SÕIDUTEED, KRUNDISISESED TEEDE, JA PARKLA ALAD
 - PLANEERITUD TEENINDUSALA
 - NÄHTAVUSKOLMNURK
 - PLANEERITUD SÕIDUSUUND
 - PLANEERITUD JALAKÄIGUALA
 - PLANEERITUD HALJASALA
 - PLANEERITUD KÕRGHALJASTUS
 - PLANEERITUD MADALHALJASTUS
 - PLANEERITUD MÜRATÖKKESEIN

MÄRKUSED: 1. JOONISEL KUJUTATUD RUUMILAHENDUS ON TINGLIK JA TÄPSUSTATAKSE EHTUSPROJEKTIDEGA
2. JOONISTE VÄLJATRÖKID ON VALGUS- JA NISKUSTUNDLIKUD

Töö nr. 250717		Tellij: KÄINA VALLAVALITSUS		
PÄDEVIK	I. HIMMIST	STAAD.	LEHT	LEHTI
KOOSTAS	P. HEIN	PLAN.	1	3
Kuupäev	09.10.2017	<small> MKA loovetööle E 203205-P MTR: EEP003206; ELK000027 EL 10207096-0001; EP10207096-0001 </small>		
M 1:500		HOONESTUSE JA LIIKLUSE SCHEEM <small> Kõrvald OÜ Riigikood 10207096 Rõnu 5, Kuresaare 93819 453 3723 / 508 4489 MaaKorraldusEesti.ee www.korraldus.ee </small>		