
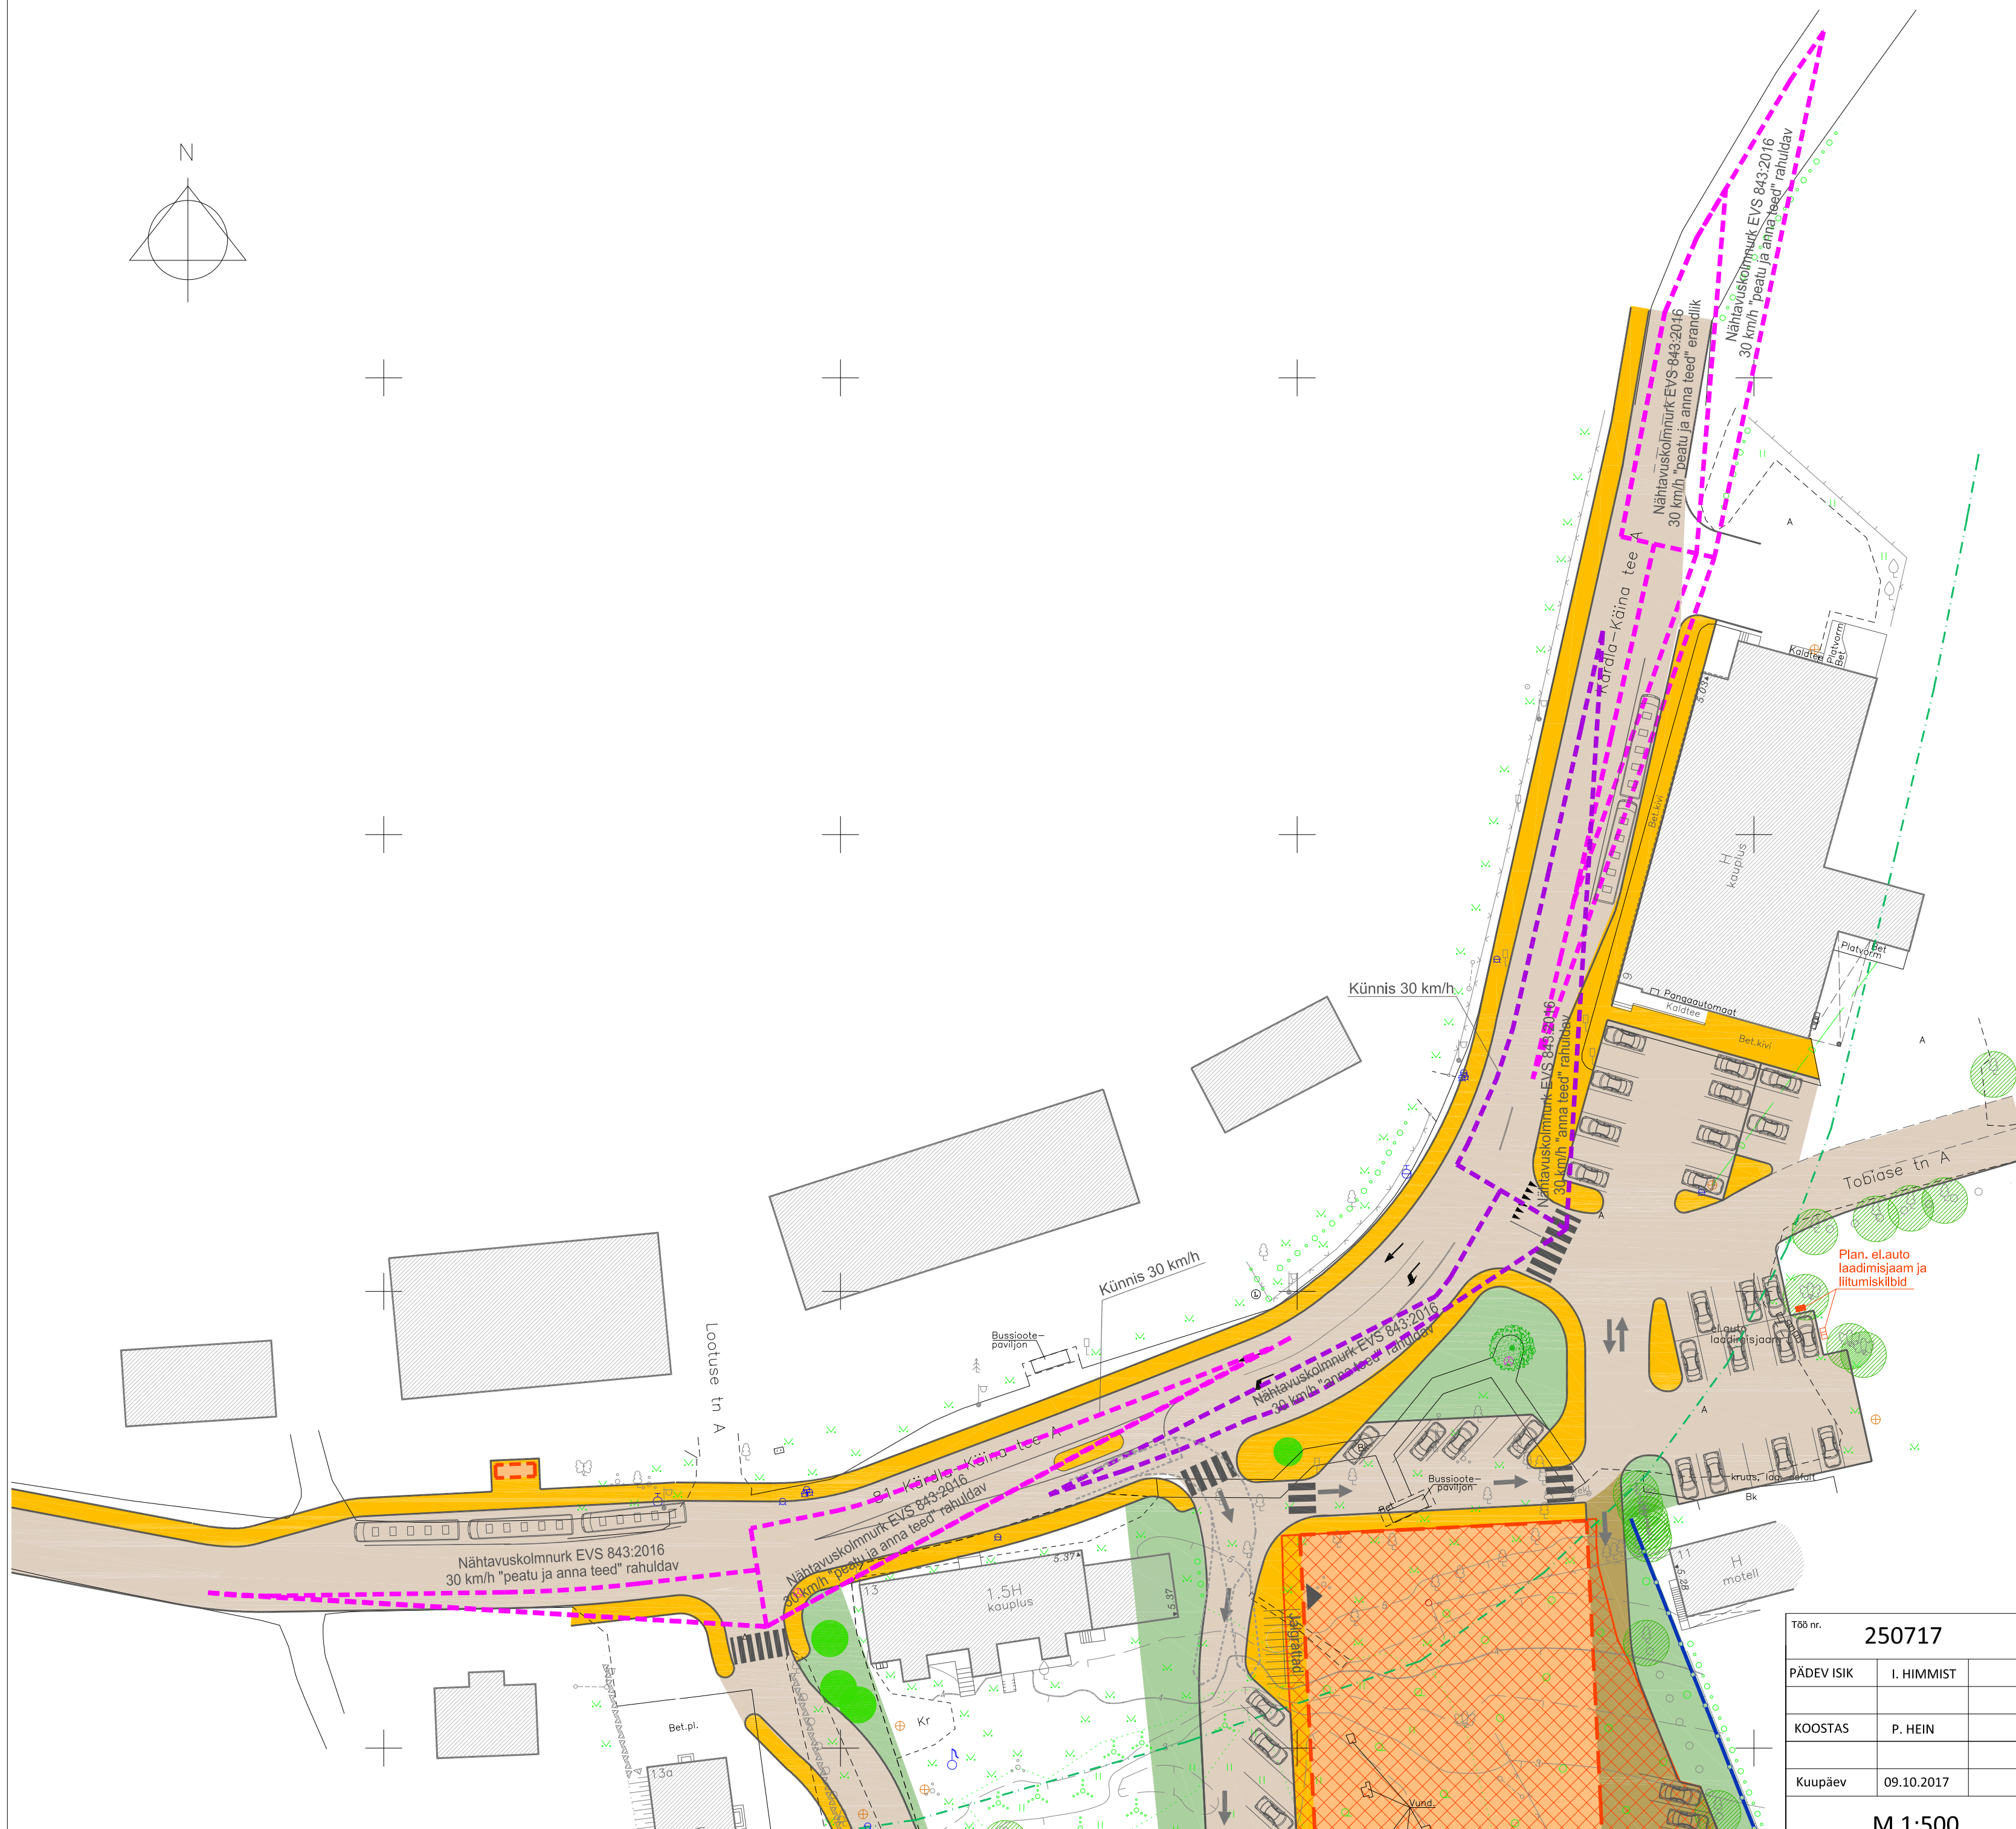



# NÄHTAVUSKOLMNURKADE SKEEM

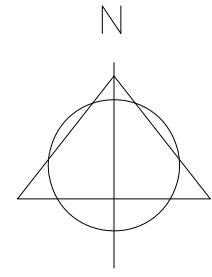

MÄRKUSED: 1. JOONISEL KUJUTATUD RUUMILAHENDUS ON TINGLIK JA TÄPSUSTATAKSE EHITUSPROJEKTIDEGA  
2. JOONISTE VÄLJATRÜKID ON VALGUS- JA NIISKUSTUNDLIKUD

Töö nr. <b>250717</b>		Tellijä: <b>KÄINA VALLAVALITSUS</b>			
PÄDEV ISIK	I. HIMMIST	<b>HIUMAA KÄINA VALD</b> KÄINA ALEVIKU Keskuse DETAILPLANEERINGU ESKIIS	STAAD.	LEHT	LEHTI
KOOSTAS	P. HEIN		PLAN.	2	3
Kuupäev	09.10.2017		<small>MKA tegevusluba E 203/2005-P MTR: EEP003326; ELK000027 EL 10207096-0001; EP10207096-0001</small>		
<b>M 1:500</b>		<b>NÄHTAVUSKOLMNURKADE SKEEM</b>	<small>Klotoid OÜ Reg kood 10207096 Rohu 5, Kuressaare 93819 453 3723 / 508 4489 klotoid@klotoid.ee / www.klotoid.ee</small>		