
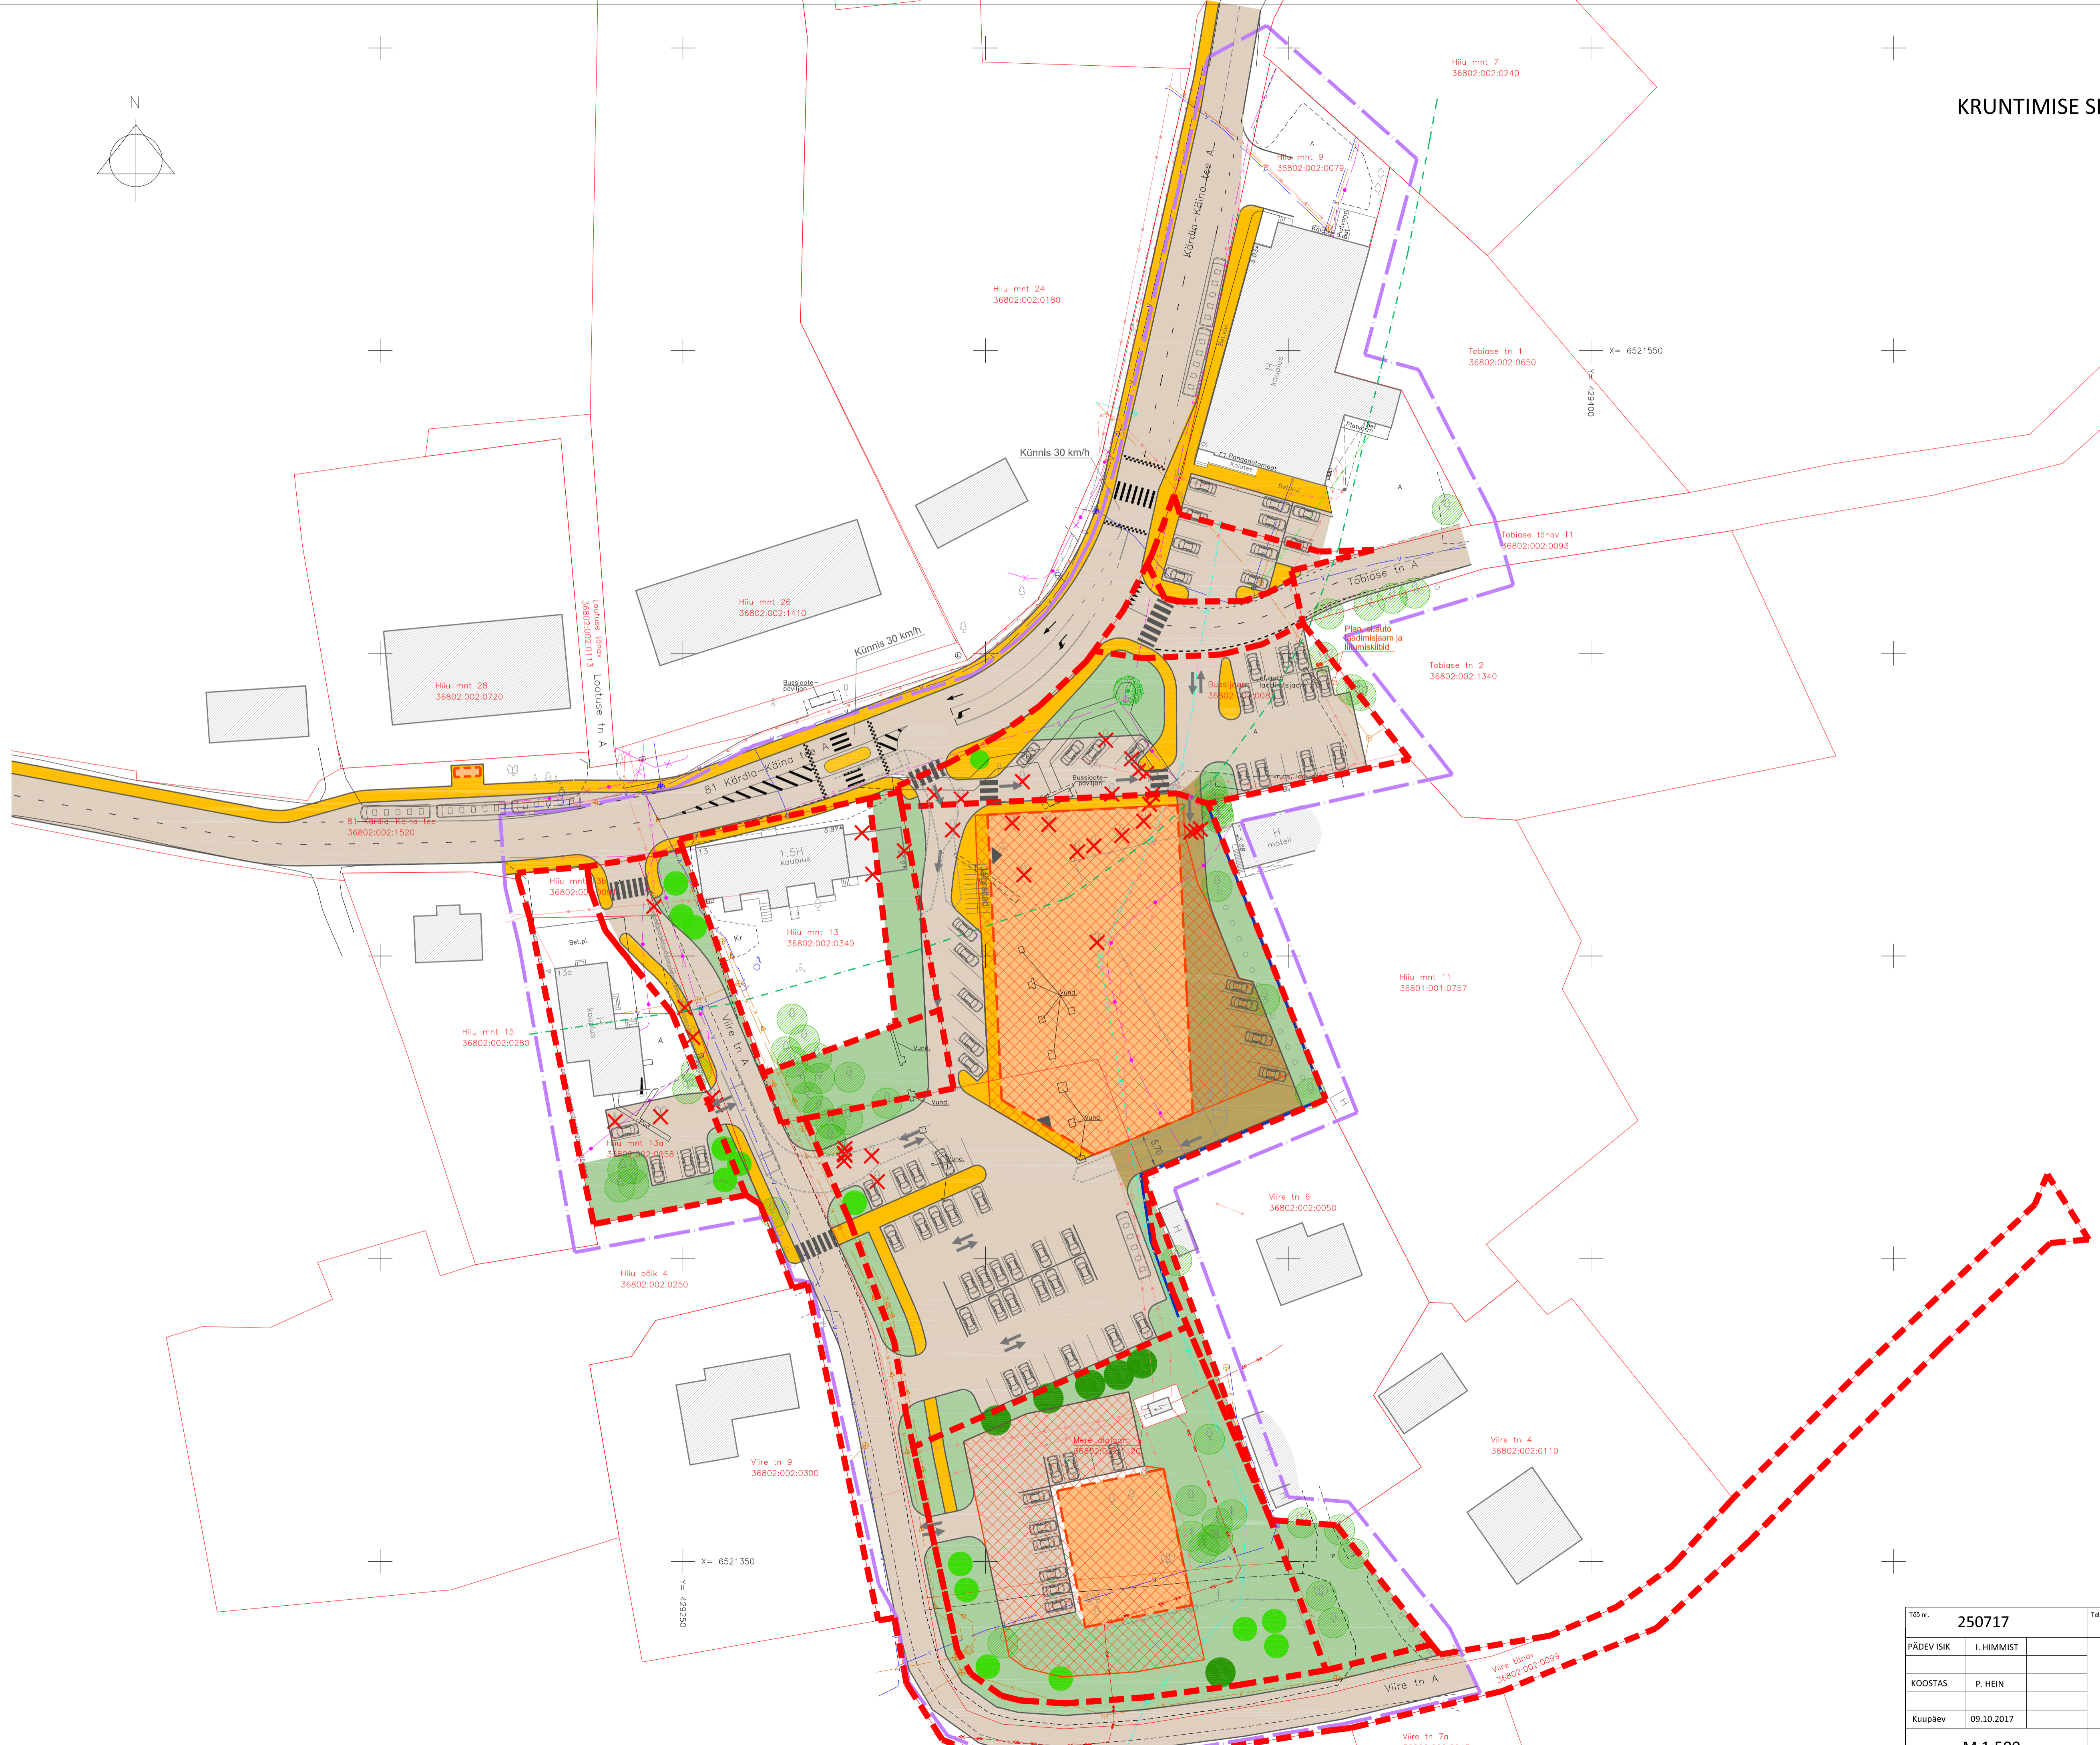


KRUNTIMISE SKEEM

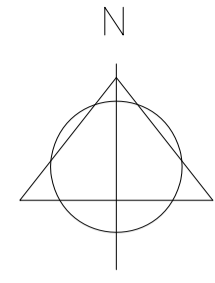

- LEPPEMÄRGID:
- PLAN ALA PIIR
 - OLEMASOLEV PIIR
 - OLEMASOLEV KÄRDLA - KÄINA TEE
 - OLEMASOLEV HOONE
 - OLEMASOLEV PUU
 - SEADUSJÄRGENE TEEKAITSEVÖÖNDI PIIR
 - OLEMASOLEV SADEMEVEE KANALISATSIOON
 - OLEMASOLEV SIDEAABEL
 - OLEMASOLEV MADALPINGEMAAKAABEL
 - OLEMASOLEV KÕRGEPINGEMAAKAABEL
 - OLEMASOLEV MADALPINGEMAA CHULIIN
 - OLEMASOLEV VEETORUSTIK
 - OLEMASOLEV ISEVOOLNE KANALISATSIOONI TORUSTIK
 - OLEMASOLEV SURVEKANALISATSIOONI TORUSTIK
 - TULUTORJUKVADEST PÕHJUSTATUD EHTUSPIIRANGUTEGA ALA
 - LKVIDEERITAV VÕI ÜMBERTÕSTETAV OBJEKT
 - PLANEERITUD KRUNDI PIIR
 - PLANEERITUD HOONESTUSALA
 - PLANEERITUD HOONE SOOVITUSLIK ASUKOHT (KONFIGURATSIOON TINGLIK)
 - SOOVITUSLIK HOONE SISSEKÄIK
 - PLANEERITUD SÕIDUTEED, KRUNDISESED TEEDE, JÄ PÄRKLA ALAD
 - PLANEERITUD TEENINDUSALA
 - NÄHTAVUSKOLMURNURK
 - PLANEERITUD SÕIDUSUUND
 - PLANEERITUD JALAKÄIGUALA
 - PLANEERITUD HALJASALA
 - PLANEERITUD KÕRGHALJASTUS
 - PLANEERITUD MADALHALJASTUS
 - PLANEERITUD MÜRATÕKKESEIN

MÄRKUSED: 1. JOONISEL KUJUTATUD RUUMILAHENDUS ON TINGLIK JA TÄPSUSTATAKSE EHTUSPROJEKTIDEGA
2. JOONISTE VÄLJATROKID ON VALGUS- JA NISKUSTUNDLIKUD

Töö nr. 250717		Tellij: KÄINA VALLAVALITSUS		
PÄDEVIK	I. HIMMIST	PLAAN.	LEHT	LEHTI
KOOSTAS	P. HEIN	PLAAN.	3	3
Kuupäev	09.10.2017	MKA loogivalku E 2032054P MTR: EE P003326; ELK00027 EL10207096-0001; EP10207096-0001		
M 1:500		Kõikide OÜ Reg koost 10207096 Rõu 5, Kuresaare 93819 453 3724 158 4480 info@koti.ee / www.koti.ee		
		HIIUMAA KÄINA VALD KÄINA ALEVIKU KESKUSE DETAILPLANEERINGU ESKIIS KRUNTIMISE SKEEM		